






位置図 1/2,500

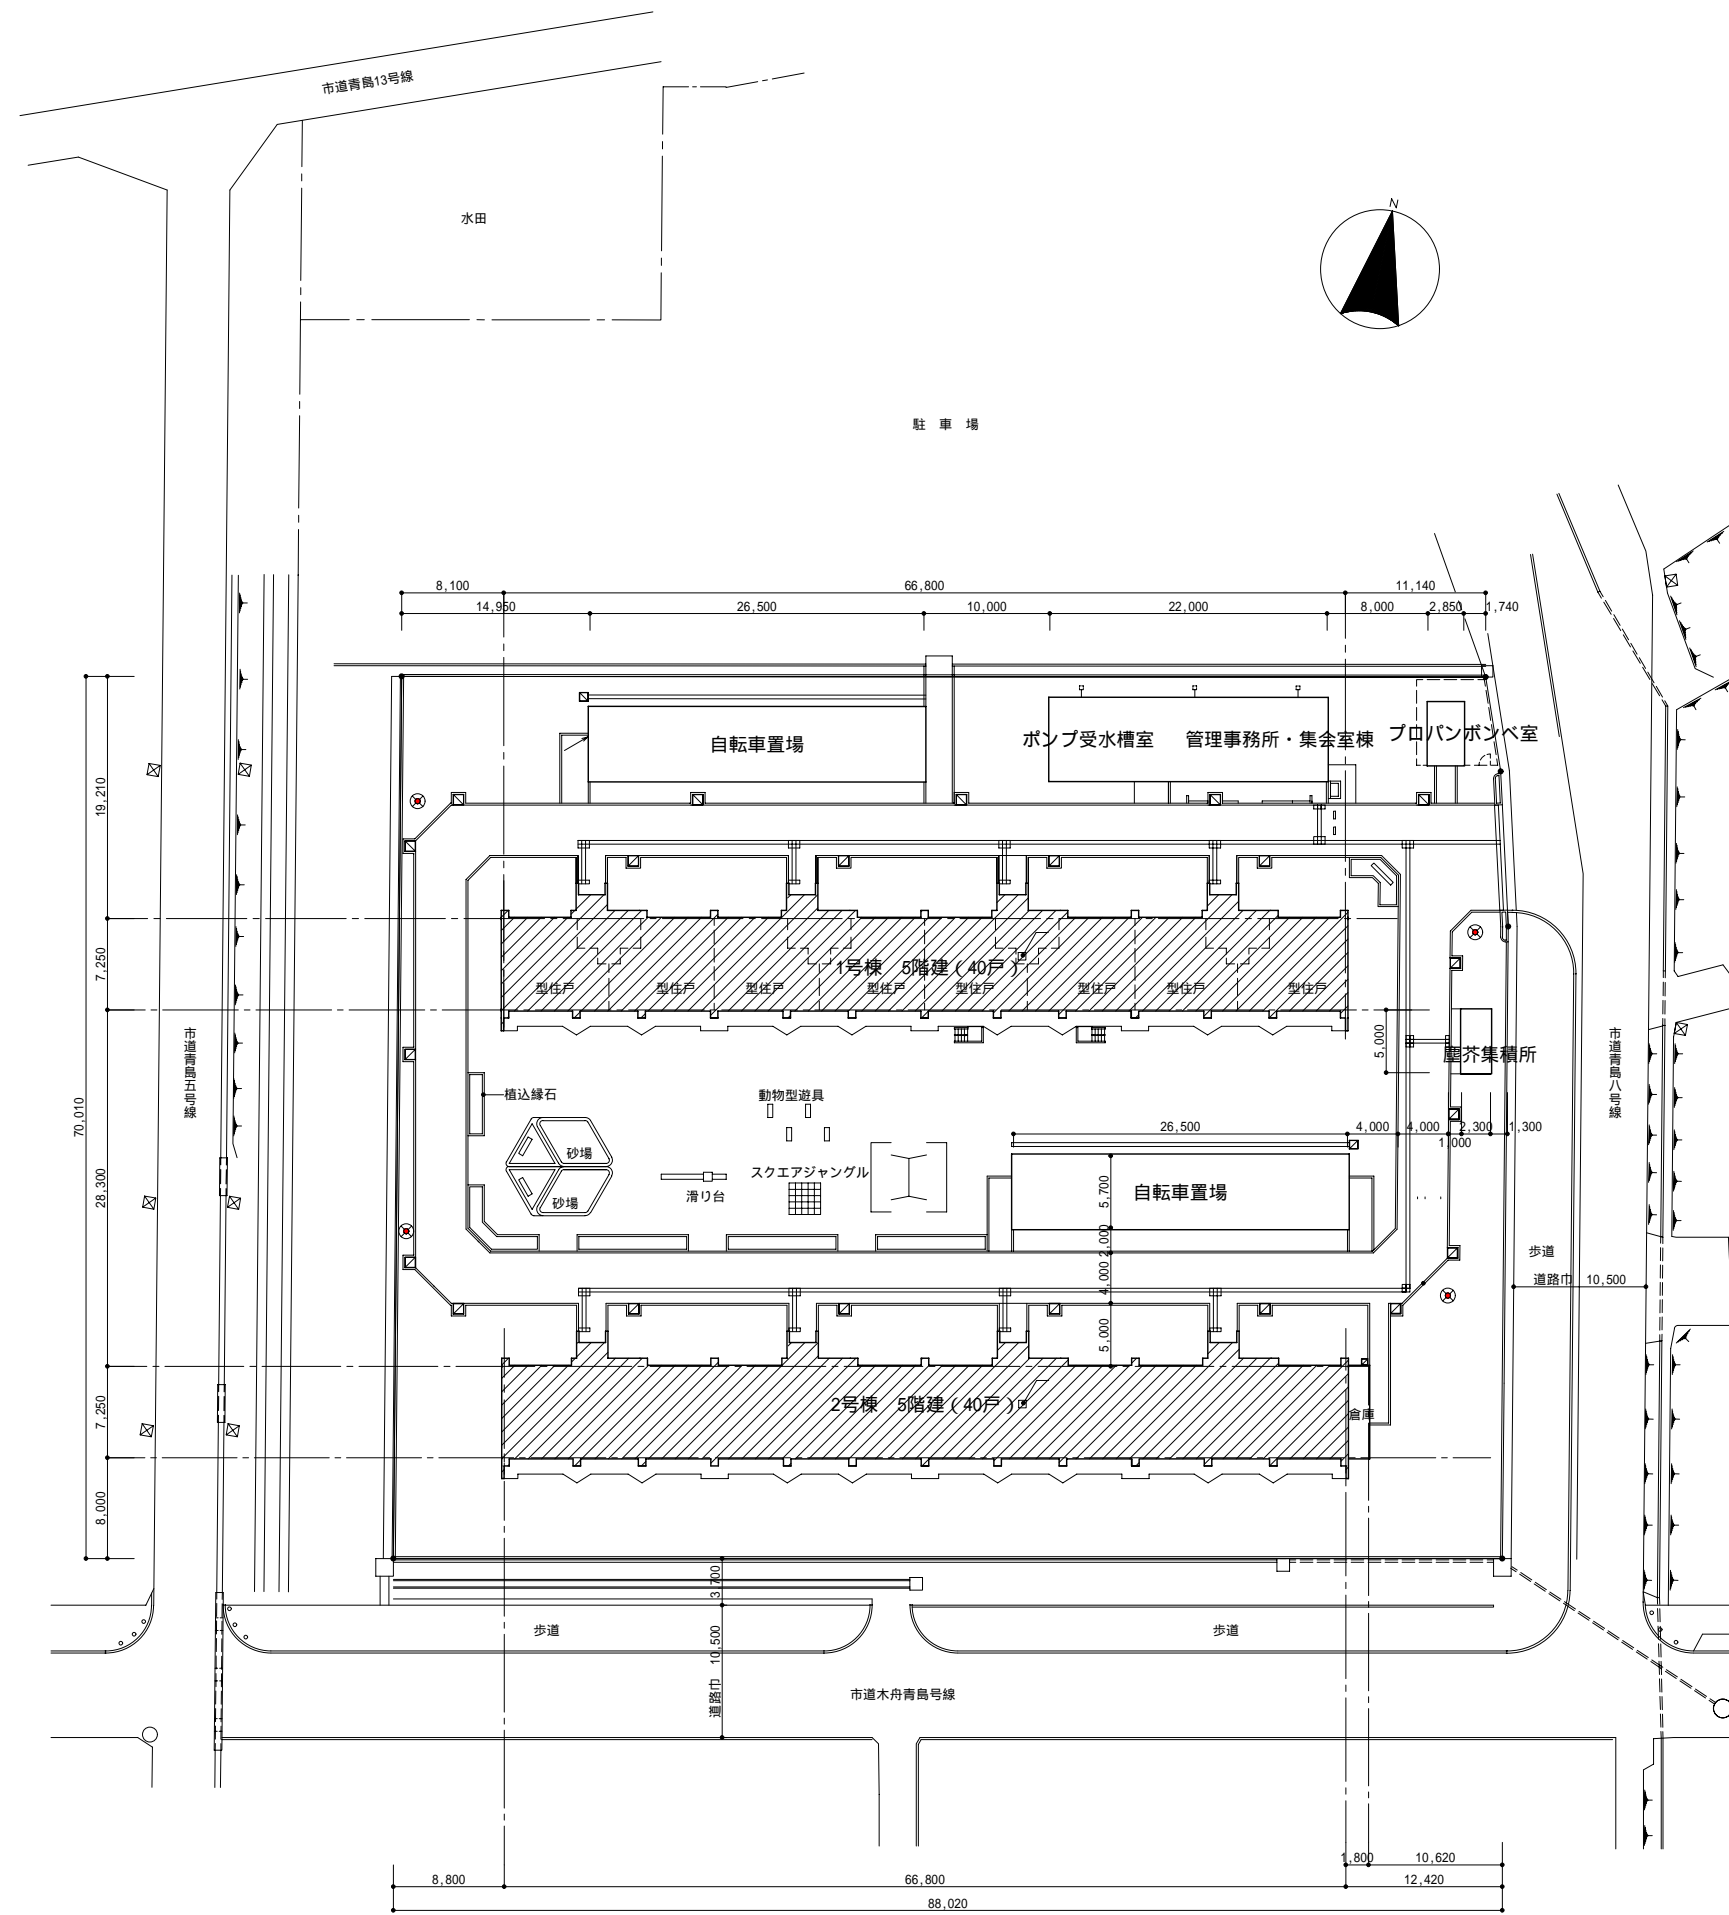

配置図 1/600

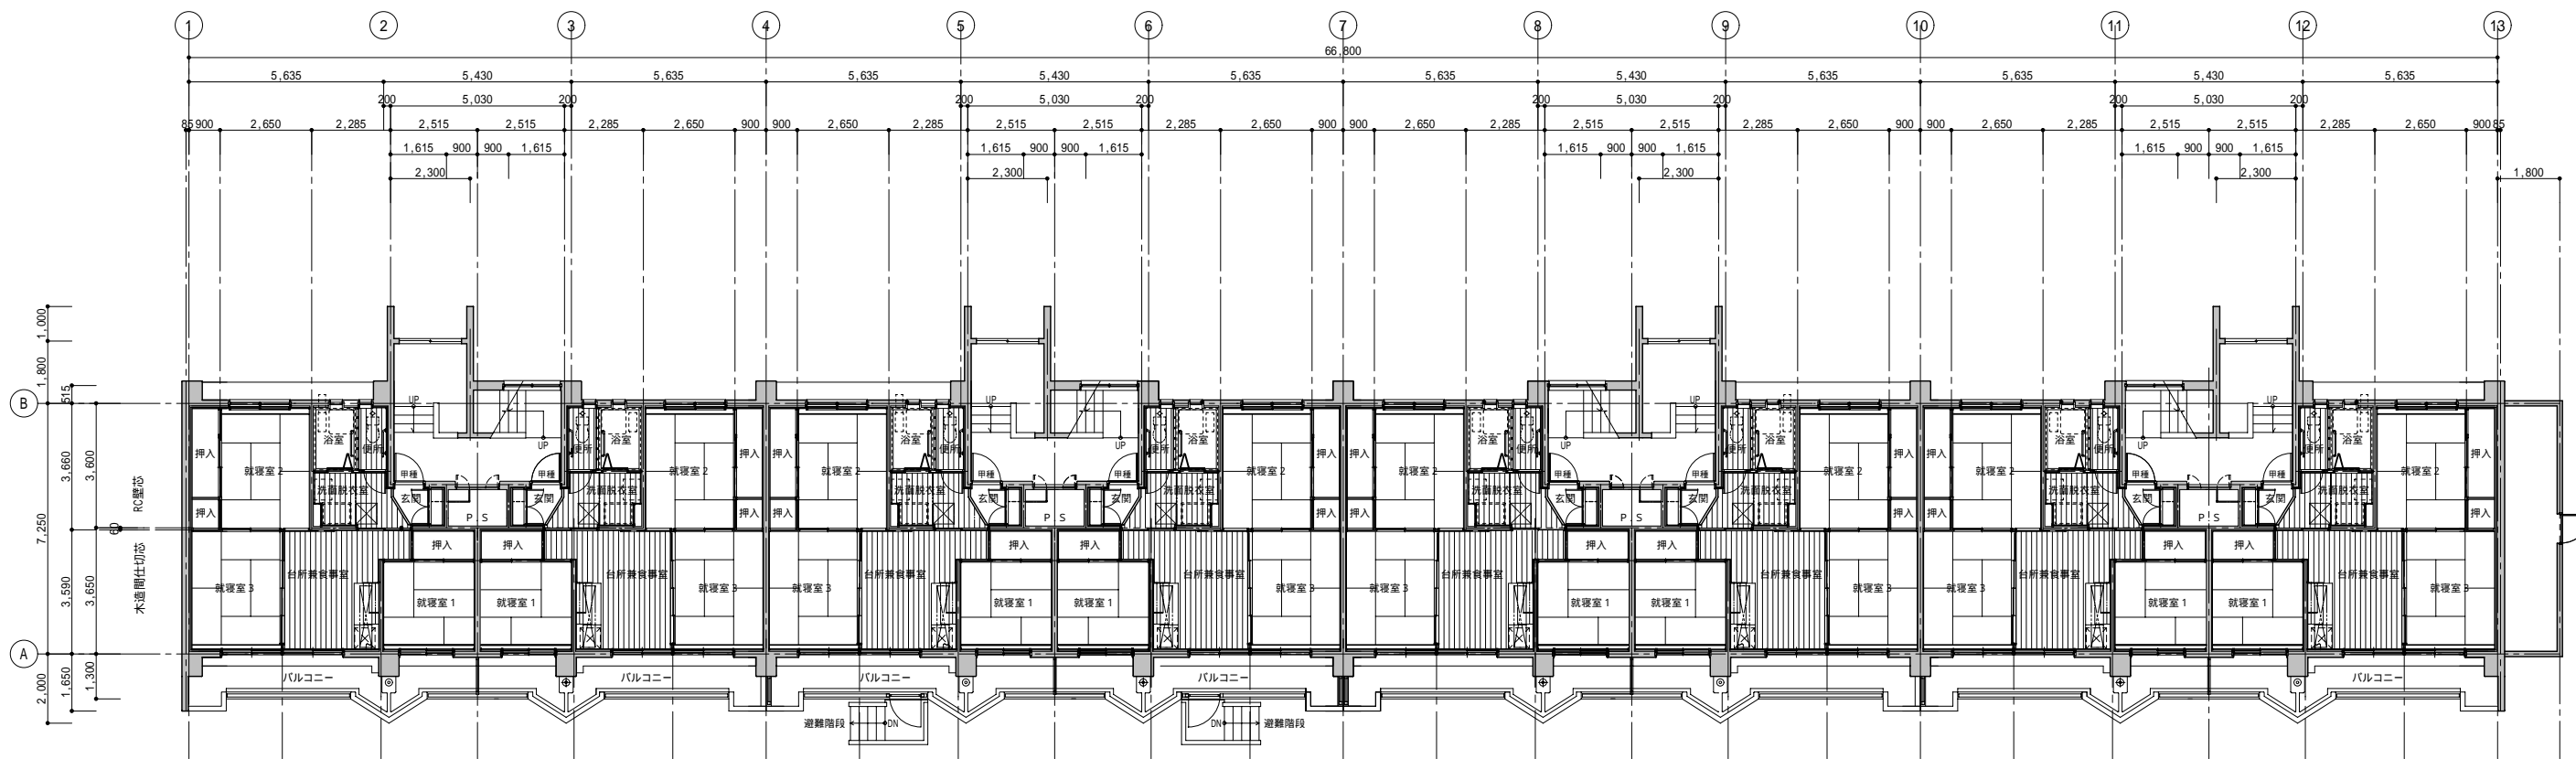

1階平面図 S=1/200

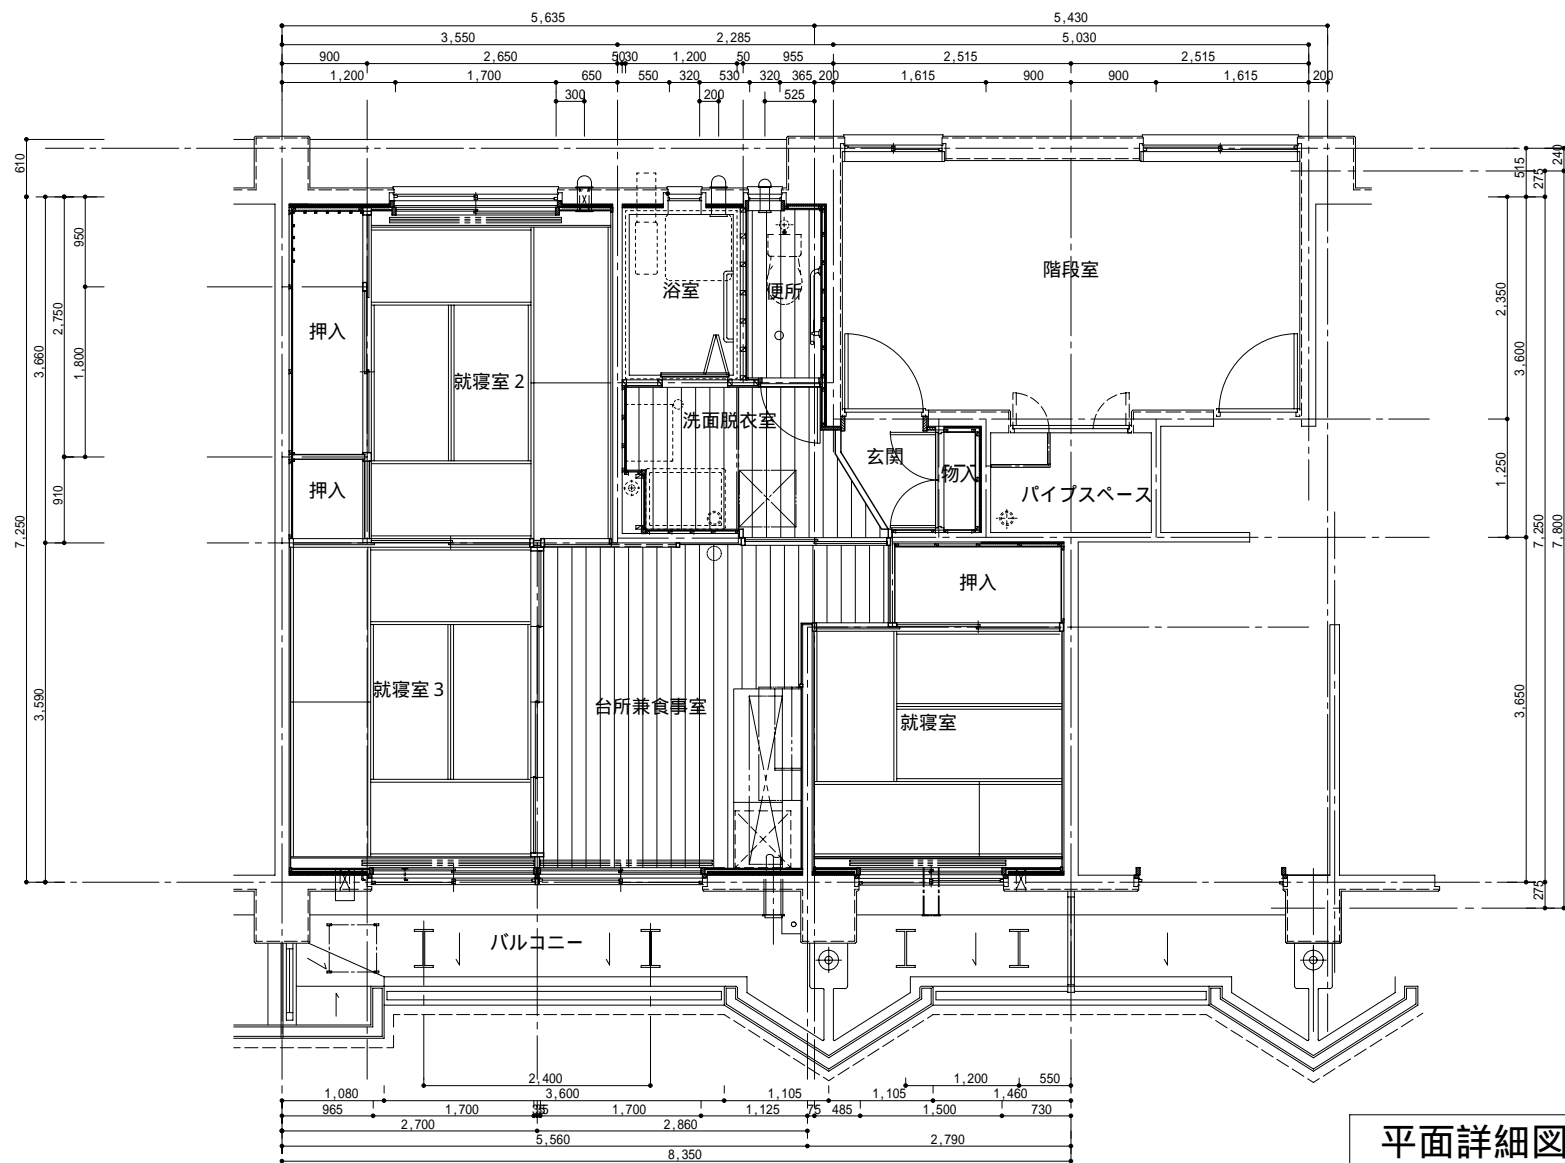

平面詳細図 S=1/80

面積表

1号棟 40戸 1棟 (単位 m ²)									
建築面積	562.921			1戸当り床面積			戸数		
	延床面積	専用部分	共用部分	計	専用部分	共用部分		計	
					型住戸(中間戸)	53.502	8.918	62.420	28
1階	429.250	87.665	516.915		型住戸(妻戸)	54.118	8.918	63.036	10
2階	429.250	66.643	495.893		型住戸	53.502	8.918	62.420	2
3階	429.250	66.643	495.893						
4階	429.250	66.643	495.893	1戸当りバルコニー	型住戸(中間戸)				12.006
5階	429.250	66.643	495.893		型住戸(妻戸)				12.146
R階	—	2.500	2.500		型住戸				12.006
計	2,146.250	356.737	2,502.987	1棟当りバルコニー					481.640
2号棟 40戸 1棟 (単位 m ²)									
建築面積	566.025			1戸当り床面積			戸数		
	延床面積	専用部分	共用部分	計	専用部分	共用部分		計	
					型住戸(中間戸)	53.502	8.918	62.420	30
1階	429.250	100.715	529.965		型住戸(妻戸)	54.118	8.918	63.036	10
2階	429.250	66.643	495.893						
3階	429.250	66.643	495.893						
4階	429.250	66.643	495.893	1戸当りバルコニー	型住戸(中間戸)				12.006
5階	429.250	66.643	495.893		型住戸(妻戸)				12.146
R階	—	2.500	2.500						
計	2,146.250	369.787	2,516.037	1棟当りバルコニー					481.640

サンコーポラス大町



居室



洗面脱衣所



浴室



台所兼食事室