



長野県 大町市

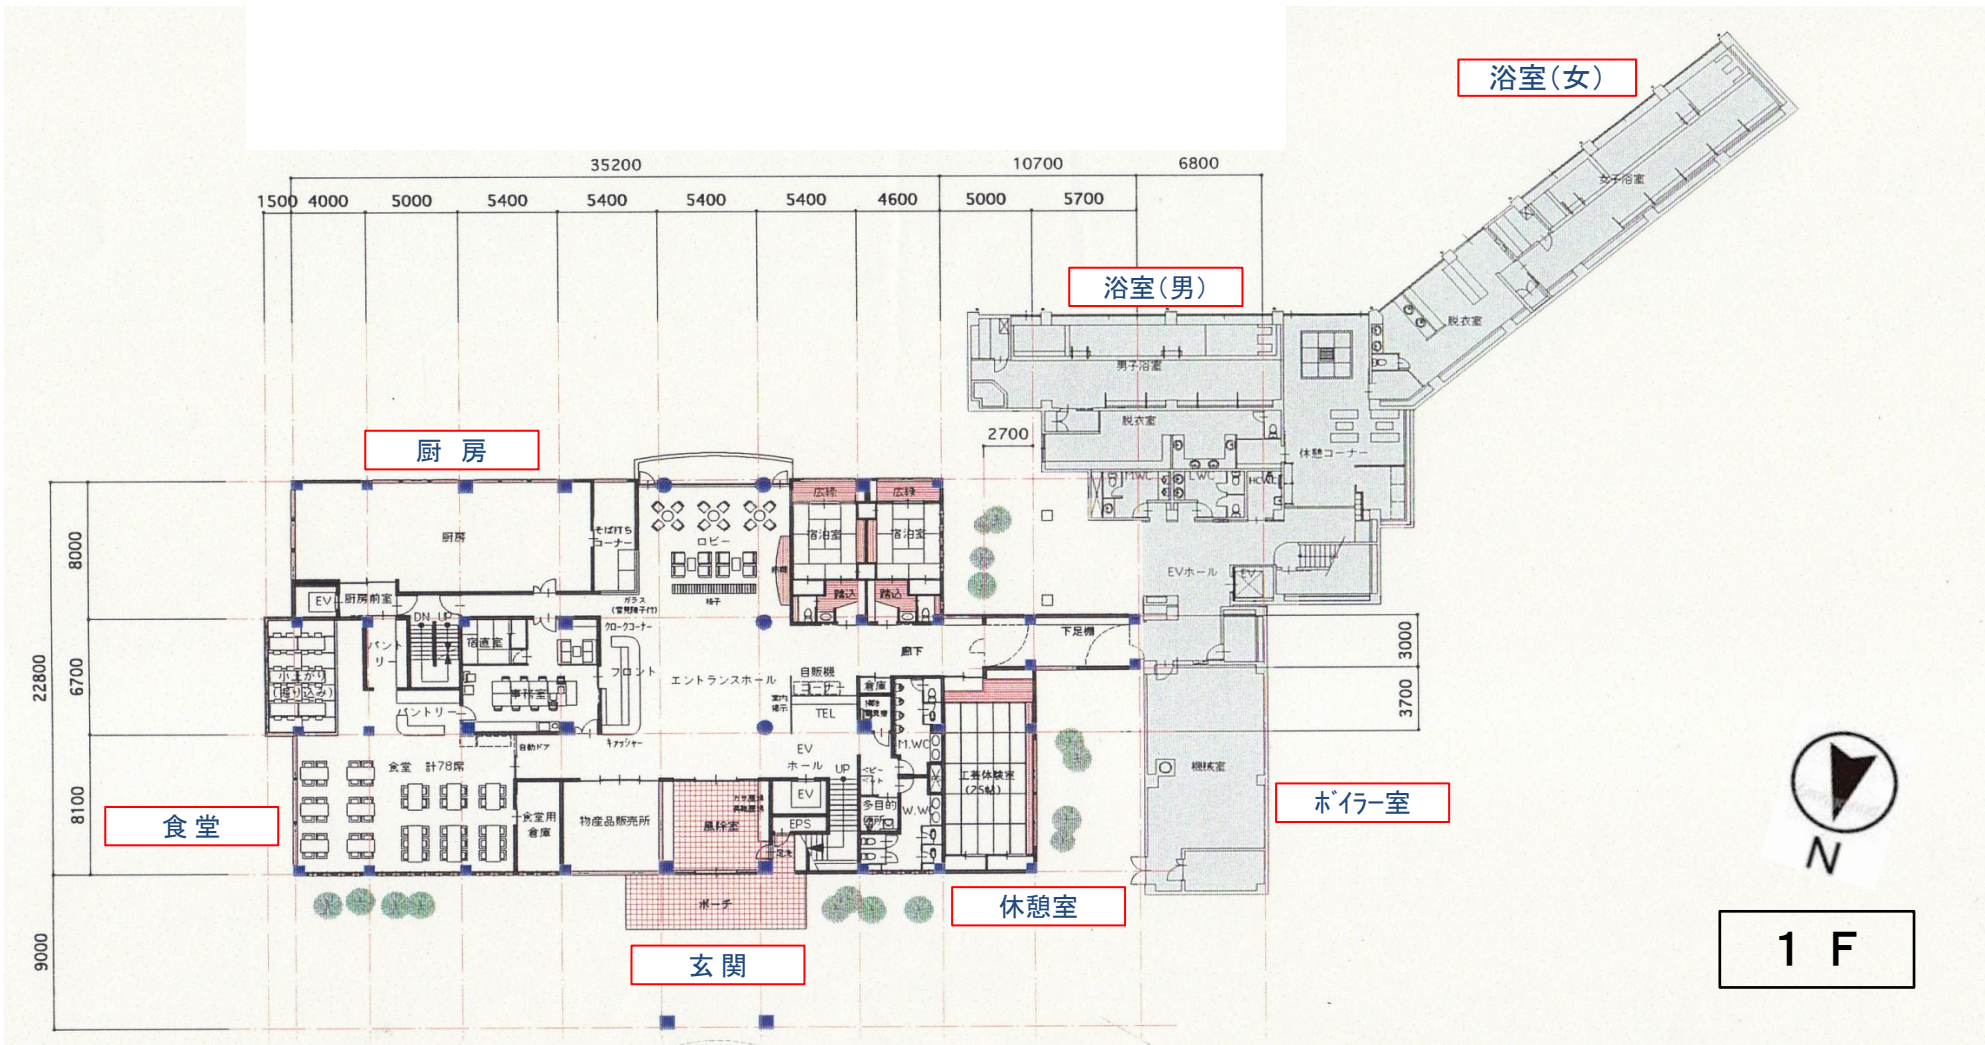


交流促進センター「明日香荘」 平面図

長野県 大町市

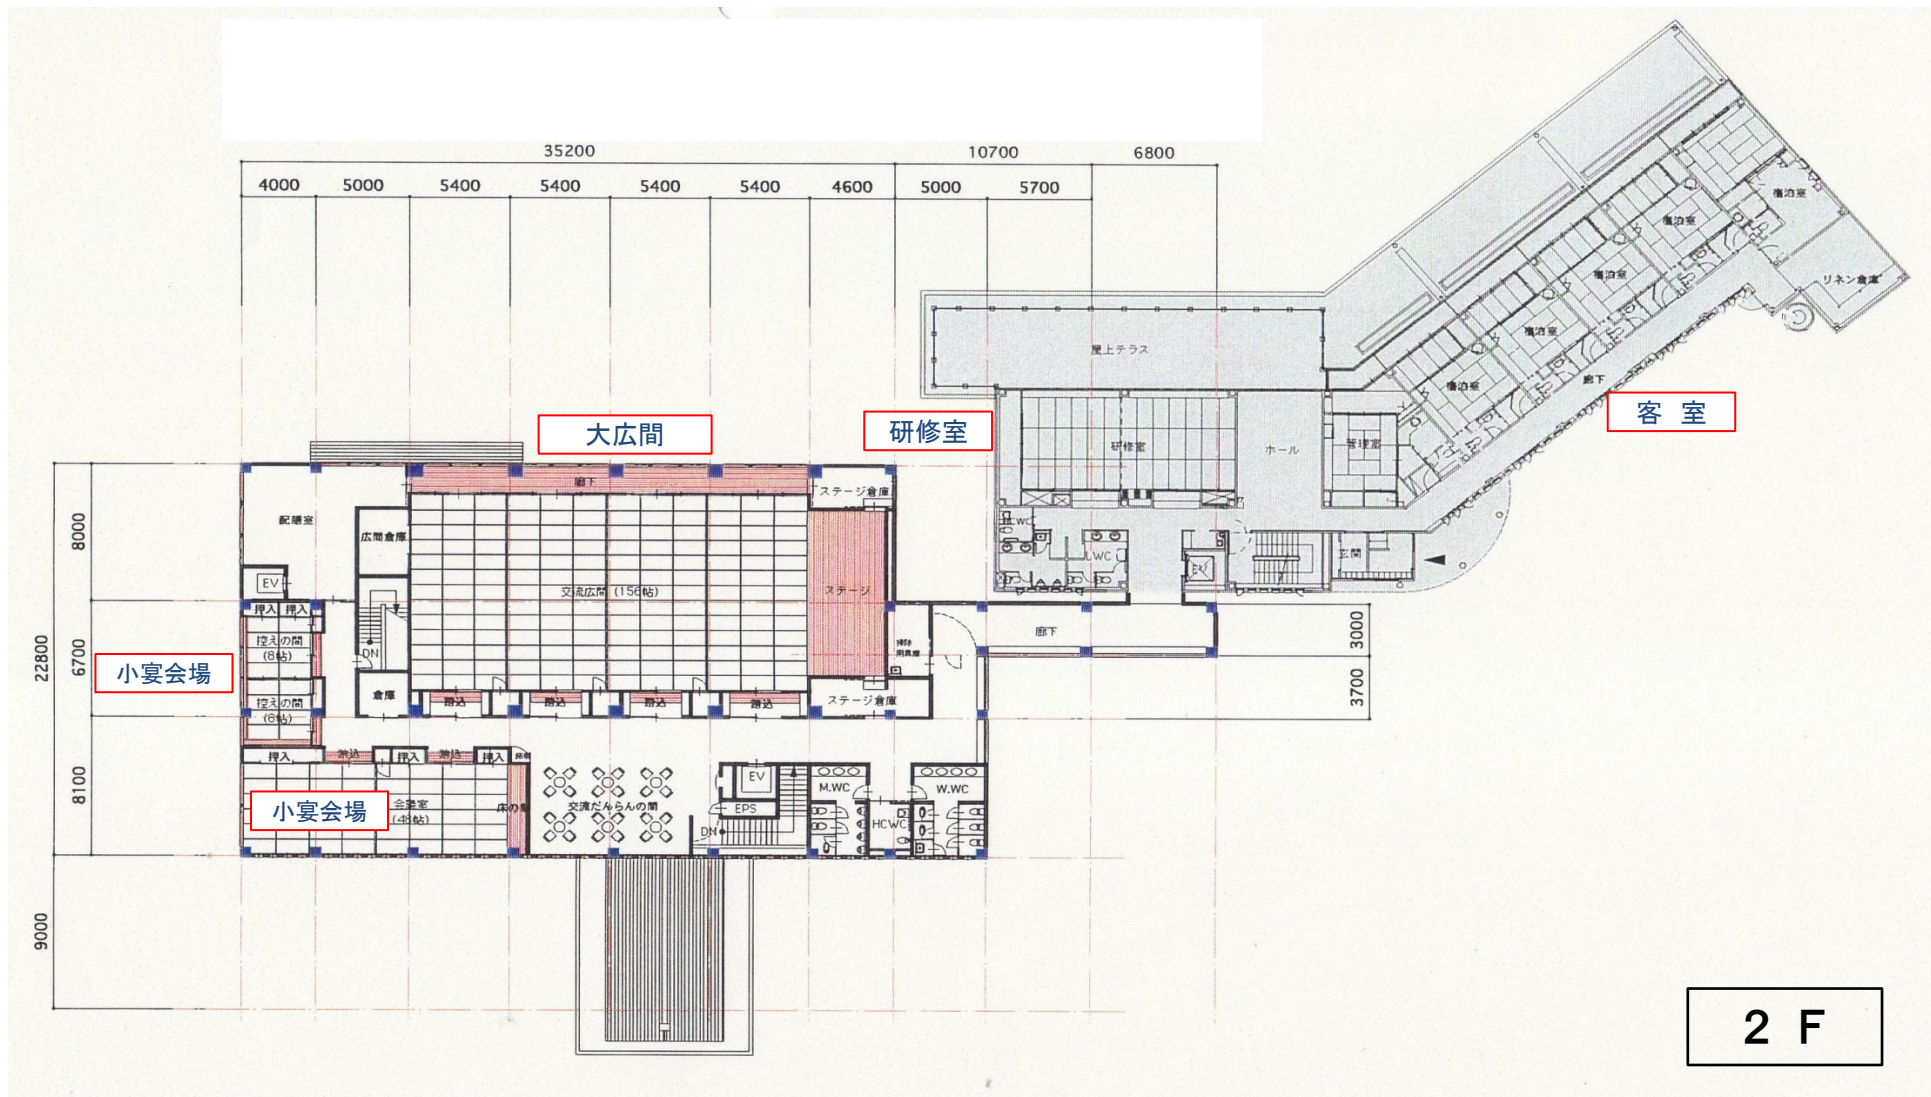


交流促進センター「明日香荘」 平面図

長野県 大町市

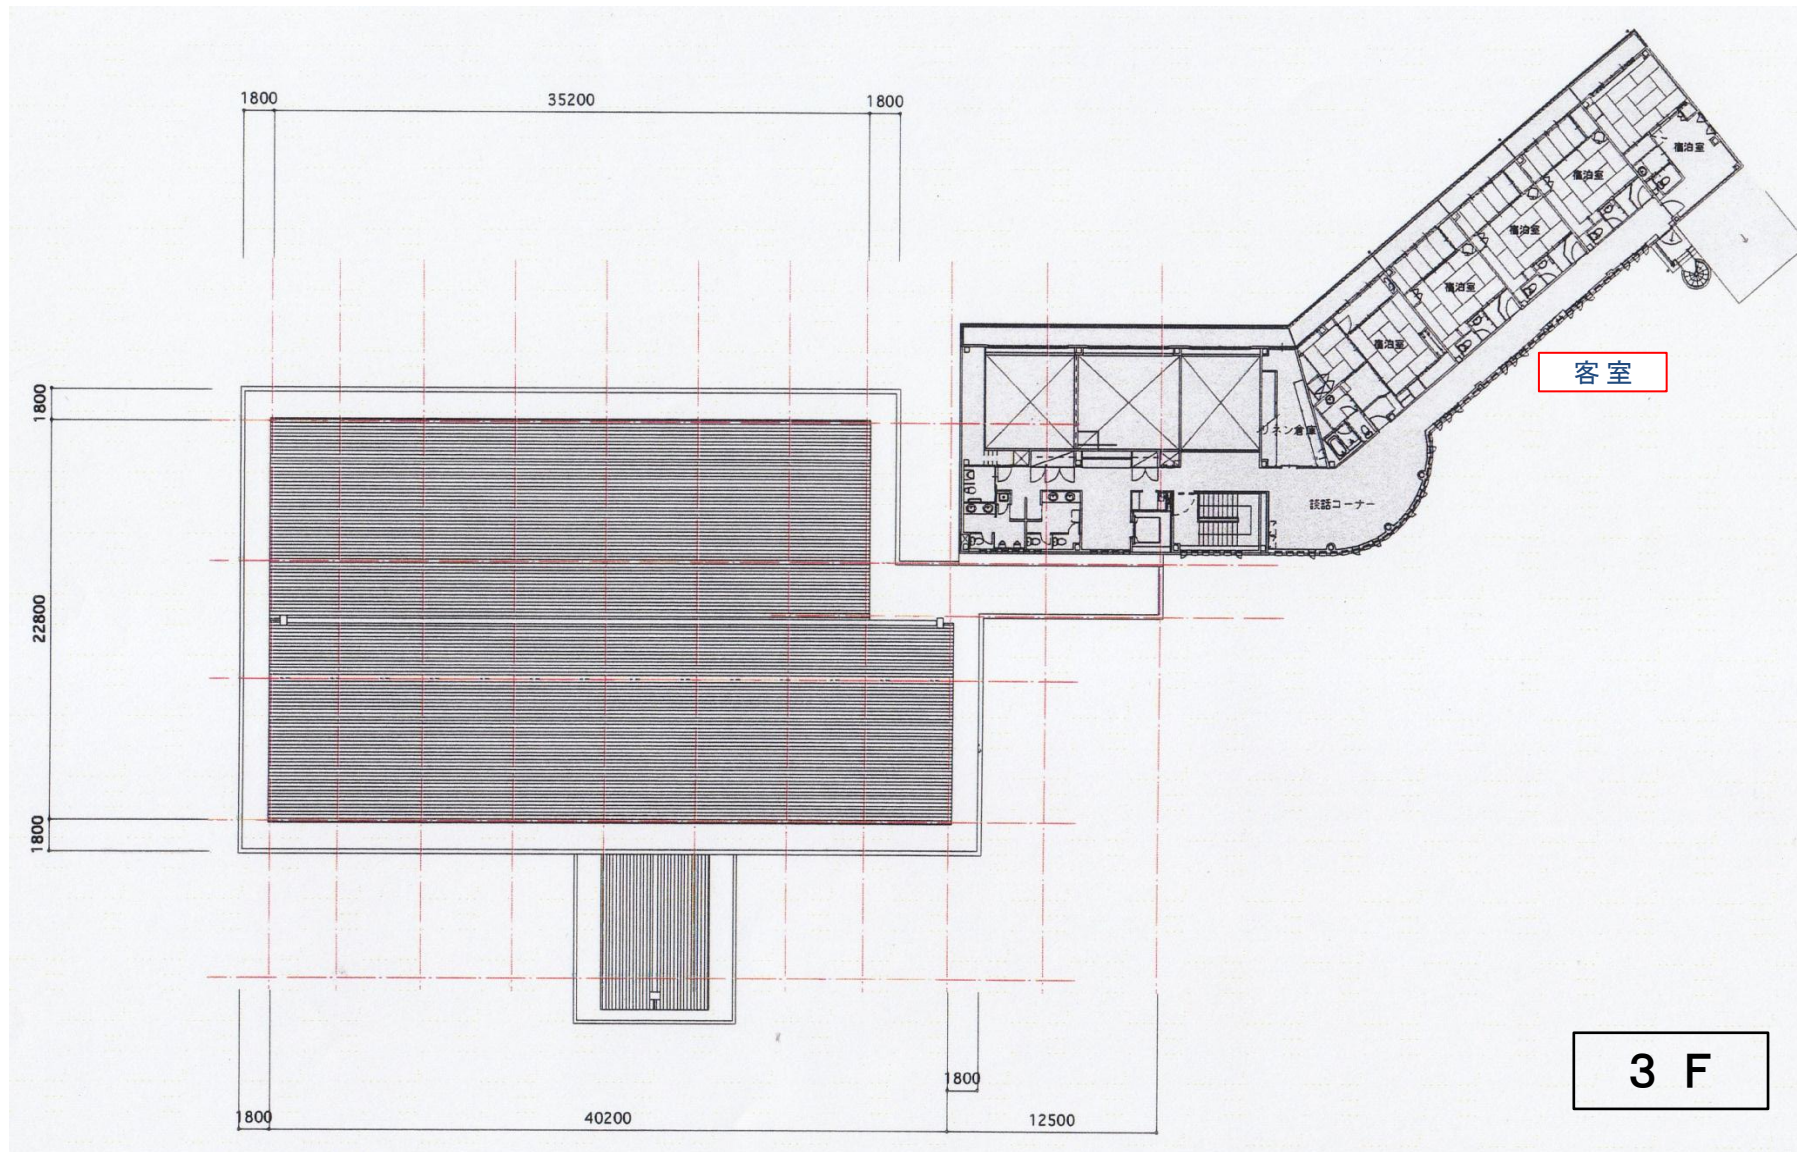

交流促進センター「明日香荘」 平面図

長野県 大町市

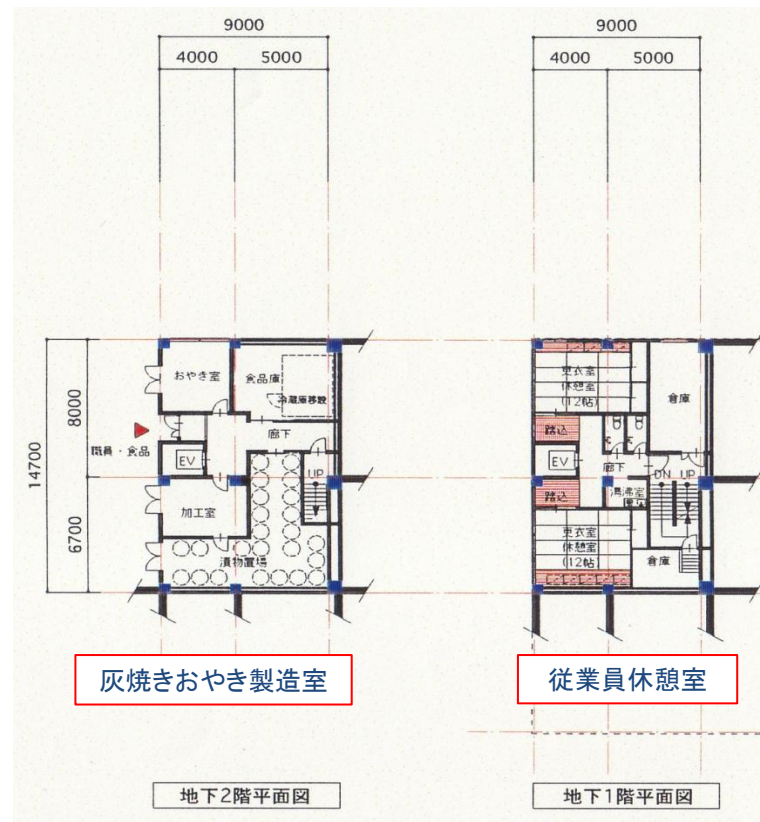

B1・B2